



Waldfeststellung


gemäss Art. 10 Abs. 2 WaG und § 6 Abs. 2 KWaG

Parzellen Nrn. 915, 1403 und 1684, Sörenberg





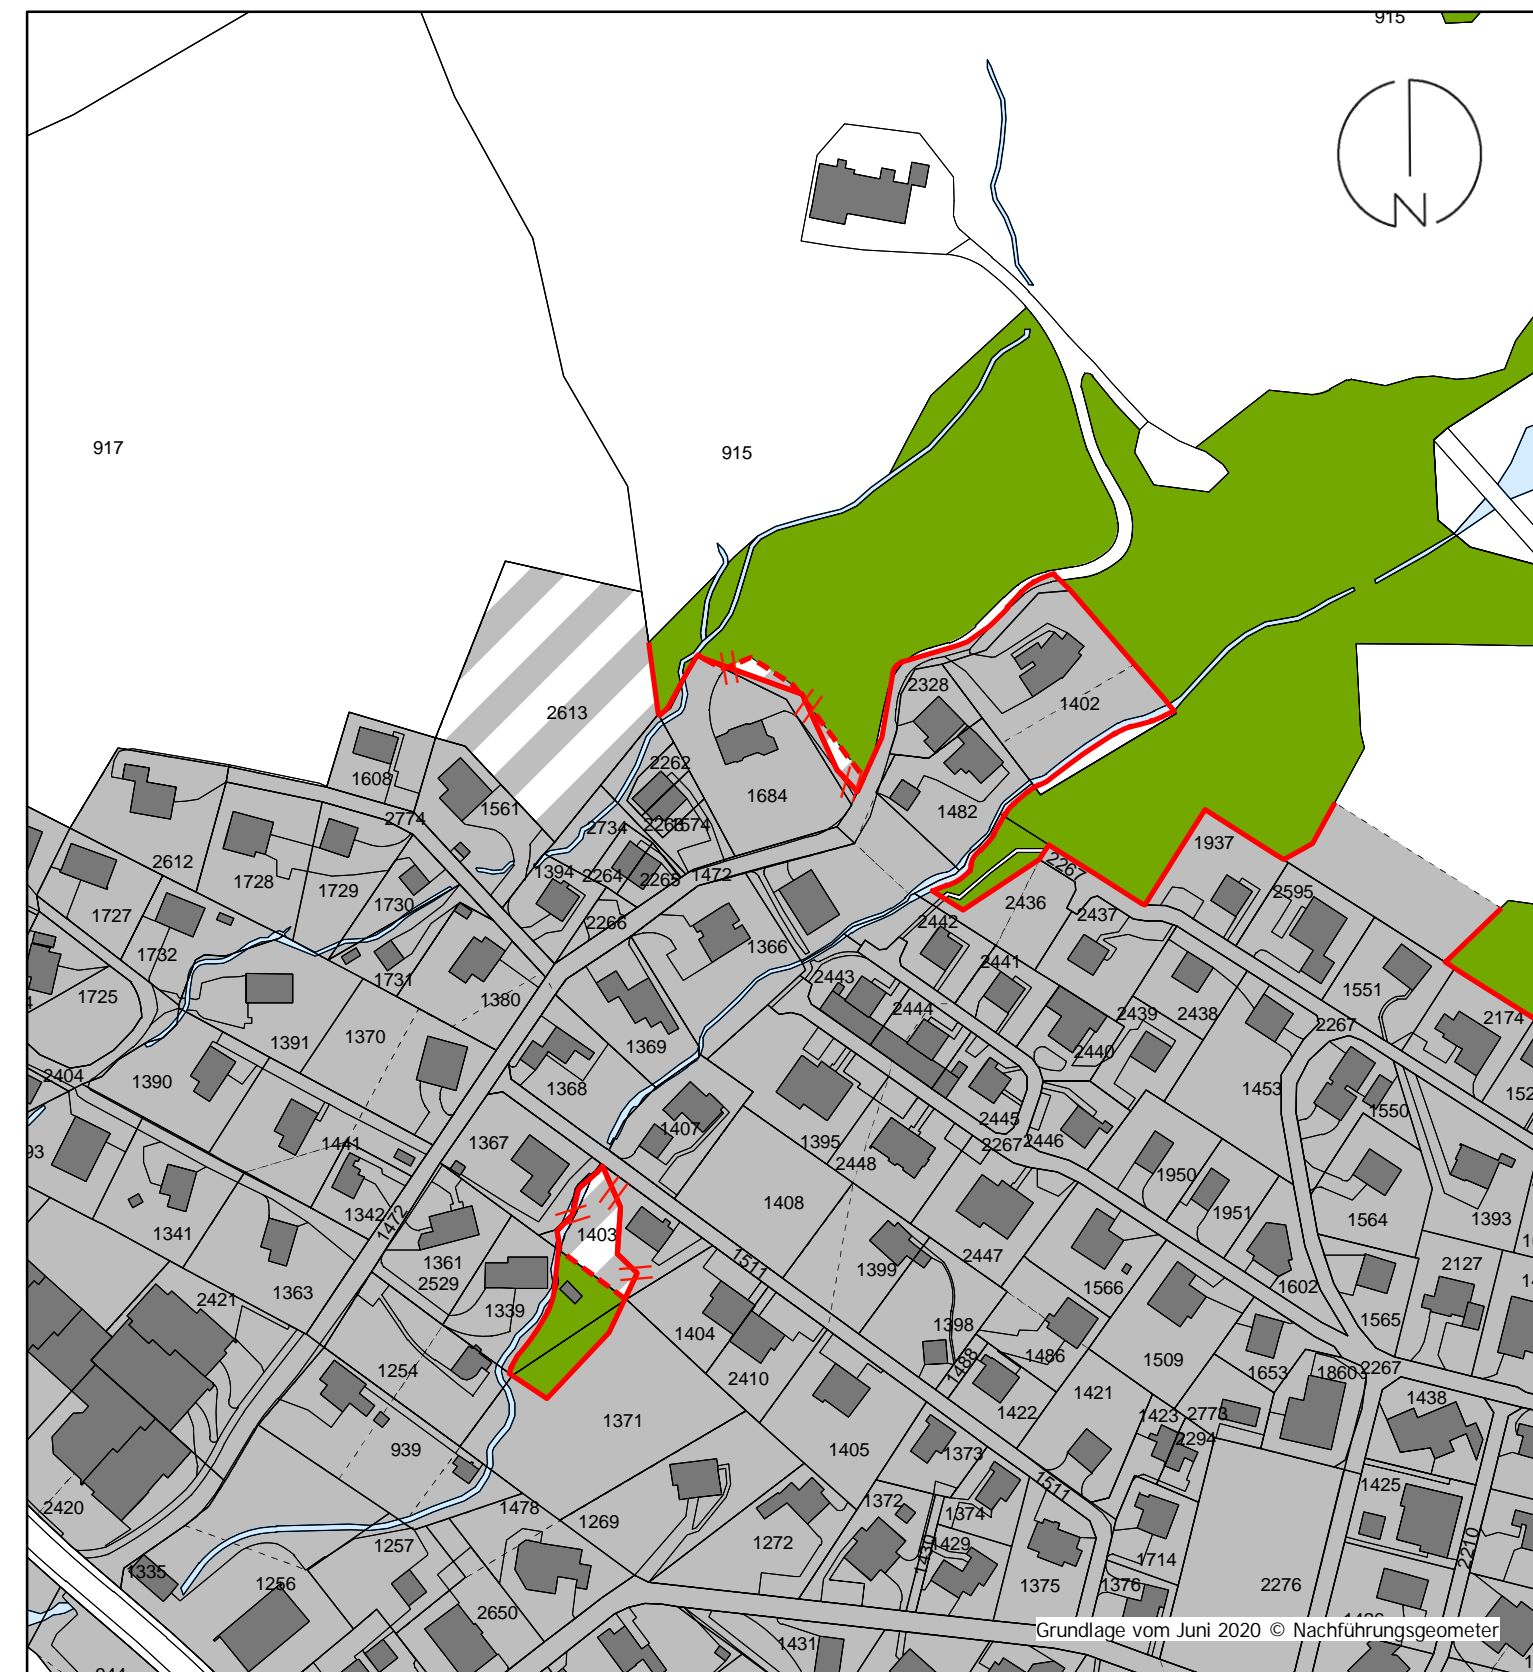

1 : 2'000

Öffentliche Auflage vom bis

Waldfeststellungsentscheid der Dienststelle lawa vom



Grundlage vom Juni 2020 © Nachführungsgeometer

-  Einspracheberchtigte Waldgrenze im Sinne von Art. 13 Abs. 1 WaG
-  Aufgehobene statische Waldgrenze
-  Rechtsgültige statische Waldgrenze
-  Bauzone (Änderungen im Rahmen der laufenden Revision)
-  Bauzone (rechtsgültig)
-  Wald gemäss amtlicher Vermessung